

ΕΦΗΜΕΡΙΣ ΤΗΣ ΚΥΒΕΡΝΗΣΕΩΣ

ΤΗΣ ΕΛΛΗΝΙΚΗΣ ΔΗΜΟΚΡΑΤΙΑΣ

ΤΕΥΧΟΣ ΤΕΤΑΡΤΟ — Αρ. Φύλλου **1234**

4 Οκτωβρίου 1993

ΠΕΡΙΕΧΟΜΕΝΑ

ΑΠΑΛΛΟΤΡΙΩΣΕΙΣ

ΑΠΟΦΑΣΕΙΣ

Αριθ. οικ. 2070 (1)

Καθορισμός των ορίων του αιγιαλού και δημιουργία ζώνης παραλίας στη θέση «ΠΥΡΓΑΚΙ» Δρυού κοινότητας Μάρπισσας ν. Πάρου.

Η ΝΟΜΑΡΧΗΣ ΚΥΚΛΑΔΩΝ

Έχοντας υπόψη:

1. Τις διατάξεις των άρθρ. 1 μέχρι και 7 του Α.Ν. 2344/1940 «περί αιγιαλού και παραλίας», όπως τροποποιήθηκαν και συμπληρώθηκαν με τις διατάξεις: α) του άρθρου 13 του Ν. 1078/80 και β) του άρθρου 23 του Ν. 1337/83.

2. Τις διατάξεις του άρθρ. 1 της παρ. 1 του Ν. 3200/55 (ΦΕΚ 97/Α/1955) «περί διοικητικής αποκεντρώσεως» σε συνδυασμό με τις διατάξεις του από 28.6.55 Β.Δ/τος «περί εξαιρέσεως από της κατά άρθρ. 1 παρ. 1 του Ν. 3200/55 αρμοδιότητος των Νομάρχων, αντικειμένων τινων αρμοδιότητος του Υπ. Οικονομικών του Β.Δ. 704/70 και του άρθρου 1 παρ. 5 του Π.Δ. 704/70 και του άρθρου 1 παρ. 5 του Π.Δ. 71/25.2.84, σχετικά με τη μεταβίβαση αρμοδιοτήτων του Υπουργού Οικονομικών στους Νομάρχες και στις Περιφερειακές Αρχές διανομαρχιακού επιπέδου.

3. Τις διατάξεις της παρ. 9 του άρθρ. 1 του κεφαλαίου Β' της 0.208/181/26.4.82 (ΦΕΚ 214/26.4.82 τεύχος Β') κοινής απόφασης των Υπουργών Προεδρίας Κυβερνήσεως και Οικονομικών «Αναμόρφωση Συλλογικών Οργάνων Γνωμοδοτικής και Αποφασιστικής αρμοδιότητας του Υπ. Οικονομικών».

4. Την από 3.3.93 έκθεση της «Επιτροπής καθορισμού των ορίων του αιγιαλού και παραλίας και θέσεων αμμοληψίας» που καθόρισε τα όρια του αιγιαλού και της παραλίας στην περιοχή «ΠΥΡΓΑΚΙ» Δρυού κοιν. Μάρπισσας ν. Πάρου και το από 5.11.92 με κλίμακα 1:500 τοπογραφικό διάγραμμα του Παναγ. Μαλαματένιου Τοπ. Μηχανικού, που θεωρήθηκε την 2.3.93 και συνοδεύει την έκθεση της προαναφερομένης Επιτροπής.

5. Τη σύμφωνη γνώμη του Γεν. Επιτελείου Ναυτικού, που διατυπώθηκε στο 544.5/434/23.6.93 έγγραφό του, αποφασίζουμε:

1. Επικυρώνουμε την από 3.3.1993 έκθεση της Επιτροπής καθορισμού των ορίων του αιγιαλού και παραλίας και θέσεων αμμοληψίας, καθώς και από 5.11.1992 τοπογραφικό διάγραμμα, που την συνοδεύει, το οποίο συντάχθηκε από τον Παναγ. Μαλαματένιο Τοπ. Μηχανικό, με κλίμακα 1:500 και θεωρήθηκε την 2.3.92 επί του οποίου η πιο πάνω Επιτροπή, με κόκκινη γραμμή καθόρισε τα όρια του αιγιαλού στη θέση «ΠΥΡΓΑΚΙ» Δρυού κοιν. Μάρπισσας ν. Πάρου και με κίτρινη γραμμή τα όρια της παραλίας στην ίδια θέση.

Η παρούσα απόφαση με την έκθεση και το διάγραμμα, που προαναφέραμε, να δημοσιευτούν στην Εφημερίδα της Κυβερνήσεως.

Ερμούπολη, 17 Σεπτεμβρίου 1993

Η Νομάρχης
ΚΑΤΕΡΙΝΑ ΓΙΑΒΑΣΗ

ΕΚΘΕΣΗ

Επιτροπής καθορισμού των ορίων αιγιαλού - παραλίας άρθρ. 100 Π.Δ. 284/88.

Για τον καθορισμό για πρώτη φορά των οριογραμμών αιγιαλού και παραλίας στη θέση ΑΓΙΟΣ ΙΩΑΝΝΗΣ ΔΕΤΗΣ της κοινότητας ΝΑΟΥΣΑΣ νήσου ΠΑΡΟΥ προ κοινοτικής ιδιοκτησίας.

Στην Πάρο σήμερα 2.3.1993 οι υπογεγραμμένοι:

1. Στυλιανός Σεζένιας, Προϊστάμενος Κτηματικής Υπηρεσίας Νομού Κυκλάδων ως πρόεδρος.

2. Δημήτριος Καράμπαλης, νόμιμος αναπληρωτής του

Δ/ντή ΤΥΝ Κυκλάδων επειδή το τακτικό μέλος κωλύετο να συμμετάσχει.

3. Βασίλειος Σιέτος, Λιμενάρχης Πάρου ως μέλος, που αποτελούν την επιτροπή καθορισμού των ορίων του αιγιαλού και της παραλίας σύμφωνα με το άρθρο 100 του Π.Δ. 284/88 και της υπ' αριθ. 2424/7.12.92 της Νομαρχίας Κυκλάδων (άρθρ. 100 του Π.Δ. 284/88), που συγκλήθηκε με την προφορική εντολή του Προέδρου της, μεταβήκαμε επί τόπου στην προαναφερόμενη περιοχή και έχοντας υπόψη:

1. Την από 22.9.1992 αίτηση της ΚΟΙΝΟΤΗΤΑΣ ΝΑΟΥΣΑΣ νήσου ΠΑΡΟΥ με την οποία ζητείται ο καθορισμός των ορίων του αιγιαλού και της παραλίας στην ανωτέρω περιοχή.

2. Το υπό του ΠΑΝ. Β. ΜΑΛΑΜΑΤΕΝΙΟΥ, ΑΓΡ/ΜΟΥ ΤΟΠ/ΦΟΥ ΜΗΧΑΝΙΚΟΥ, συνταχθέν τοπογραφικό και υψομετρικό διάγραμμα με ημερομηνία 5.11.1992 σε μία πινακίδα και κλίμακα 1:500, ελεγμένο για την ακρίβεια της αποτύπωσης από τον Δημ. Καράμπαλη και θεωρημένο από τον αναπληρωτή Νομομηχανικό Κυκλάδων στις 2.3.1993 όπως ορίζει το άρθρο 20 του Ν. 719/77.

3. Τις διατάξεις του Ν. 1337/83 και του Α.Ν. 2344/40 όπως αυτός τροποποιήθηκε καθώς και τη σχετική με αυτόν Δικαστηριακή και Διοικητική Νομολογία.

4. Την από την επιτόπια μετάβαση σχηματισθείσα αντίληψη για το πλάτος της βρεχόμενης ζώνης της ξηράς και τη μορφολογία του εδάφους της ακτής αποτελούμενης εν μέρει από αμμώδεις και εν μέρει από βραχώδεις εκτάσεις αποφασίζει:

1. Καθορίζει επί του ως άνω τοπογραφικού διαγράμματος:

α) Την οριογραμμή του αιγιαλού με κόκκινη συνεχή πολυγωνική γραμμή με κορυφές: 1, 2, 3, 4, 5, 6, 7, 8, 9, 10, 11, 12, 13, 14.

β) Την οριογραμμή της παραλίας με κίτρινη συνεχή πολυγωνική γραμμή με κορυφές: 1', 2', 3', 4', 5', 6', 7', 8', 9', 10', 11', 12', 13'.
Οι εξασφαλίσεις των ως άνω κορυφών έγιναν με πολικές συντεταγμένες από τα ορισθέντα στην περιοχή σταθερά σημεία (τσιμεντένια κολωνάκια).

2. Αποφαίνεται ότι υπάρχει παλαιός αιγιαλός και καθορίζει αυτόν με κυανή συνεχή γραμμή με κορυφές: 10, 10'', 11', 12'', 14.

3. Καθορίζει ζώνη παραλίας 10 μέτρων επειδή δεν εξυπηρετούνται οι σκοποί της παραγράφου 1 του άρθρου 7 του Α.Ν. 2344/40.

4. Δεν εξαιρεί τα κτίσματα ή τμήματα κτισμάτων από την ζώνη της παραλίας.

Η επιτροπή

Ο Πρόεδρος	Τα μέλη
ΣΤΕΛΙΟΣ Μ. ΣΕΖΕΝΙΑΣ	ΒΑΣΙΛΕΙΟΣ ΣΙΕΤΟΣ
	ΔΗΜ. ΚΑΡΑΜΠΑΛΗΣ

ΠΙΝΑΚΑΣ ΣΥΝΤΕΤΑΓΜΕΝΩΝ ΣΤΑΘΕΡΩΝ ΣΗΜΕΙΩΝ (ΤΣΙΜΕΝΤΕΝΙΑ ΚΟΛΩΝΑΚΙΑ)

Α/Α	Χ	Ψ
Κ1	-21727.83	-11910.67
Κ2	-21719.36	-11813.96
Κ3	-21610.50	-11741.58
Κ4	-21546.97	-11702.84
Κ5	-21599.17	-11645.17
Κ6	-21673.53	-11611.85
Κ7	-21616.74	-11548.43

ΠΙΝΑΚΑΣ ΣΥΝΤΕΤΑΓΜΕΝΩΝ ΚΟΡΥΦΩΝ ΑΙΓΙΑΛΟΥ

Α/Α	Χ	Ψ	S (m)
1	-21726.80	-11904.60	
2	-21720.70	-11871.30	33.85
3	-21638.80	-11780.40	122.35
4	-21617.20	-11781.50	21.63
5	-21569.70	-11734.40	66.89
6	-21521.60	-11725.90	48.85
7	-21494.80	-11715.70	28.67
8	-21540.30	-11692.40	51.12
9	-21570.80	-11665.30	40.80
10	-21595.50	-11638.30	36.59
11	-21617.60	-11623.20	26.77
12	-21621.90	-11600.00	23.60
13	-21603.50	-11566.60	38.13
14	-21573.30	-11550.60	34.18

ΠΙΝΑΚΑΣ ΣΥΝΤΕΤΑΓΜΕΝΩΝ ΚΟΡΥΦΩΝ ΠΟΛΥΓΩΝΙΚΗΣ ΠΑΡΑΛΙΑΣ

Α/Α	Χ	Ψ	S (m)
1	-21736.30	-11900.00	
2	-21730.20	-11866.70	33.85
3	-21643.60	-11770.20	129.66
4	-21620.70	-11770.90	22.91
5	-21574.40	-11724.80	65.34
6	-21518.70	-11715.20	56.20
7	-21546.97	-11702.84	30.85
8	-21579.00	-11671.40	44.82
9	-21603.00	-11645.40	35.38
10	-21626.90	-11629.30	28.82
11	-21632.80	-11598.00	28.82
12	-21611.20	-11559.20	31.85
13	-21574.00	-11589.10	47.73

ΠΙΝΑΚΑΣ ΣΥΝΤΕΤΑΓΜΕΝΩΝ ΚΟΡΥΦΩΝ ΠΑΛΑΙΟΥ ΑΙΓΙΑΛΟΥ

Α/Α	Χ	Ψ	S (m)
10	-21642.90	-11630.30	
11	-21672.80	-11573.90	63.42
12	-21631.40	-11552.40	46.03

ΕΞΑΣΦΑΛΙΣΕΙΣ ΚΟΡΥΦΩΝ ΠΟΛΥΓΩΝΙΚΩΝ ΑΙΓΙΑΛΟΥ - ΠΑΡΑΛΙΑΣ

Οι εξασφαλίσεις έγιναν με πολικές συντεταγμένες από τα ιδρυθέντα στην περιοχή σταθερά σημεία (Τσιμεντένια κολωνάκια).

Κμ: Κορυφή στάσης

ΚΝ: Κορυφή προσανατολισμού

Αi: Κορυφή αιγιαλού

ΠΠi: Κορυφή παραλίας

ΑΙΓΙΑΛΟΣ

Αi	Κμ	Κν	φ (grad)	Σ (μ)
1	K1	K2	5.1393	6.16
2	K1	K2	5.8443	40.01
3	K3	K4	174.9630	48.04
4	K3	K4	145.4466	40.48
5	K3	K4	23.7708	41.43
6	K4	K3	281.8263	34.28
7	K4	K3	250.2466	53.73
8	K4	K3	171.0539	12.39
9	K5	K4	386.1195	34.79
10	K5	K4	278.0681	7.79
11	K5	K4	202.3972	28.68
12	K5	K4	217.1531	50.57
13	K7	K6	313.4189	22.48
14	K7	K6	256.6852	43.49


ΠΑΡΑΛΙΑ


Πi	Κμ	Κν	φ (grad)	S (m)
1	K1	K2	351.7241	13,62
2	K1	K2	391.0105	44.03
3	K3	K4	189.4734	43.76
4	K3	K4	156.1739	31.04
5	K3	K4	7.1606	39.81
6	K4	K3	261.1000	30.85
7	Τσιμεντένιο κολωνάκι			
8	K5	K4	5.1008	33.08
9	K5	K4	143.0147	3.83
10	K5	K4	179.9250	31.95
11	K5	K4	207.4030	57.93
12	K7	K6	323.2622	12.11
13	K7	K6	301.9280	58.99

ΟΡΜΟΣ ΑΓ. ΙΩΑΝΝΟΥ (ΜΟΝΑΣΤΗΡΙ)

ΘΑΛΑΣΣΑ

ΠΛΑΖ ΑΓ. ΙΩΑΝΝΟΥ (ΜΟΝΑΣΤΗΡΙ)

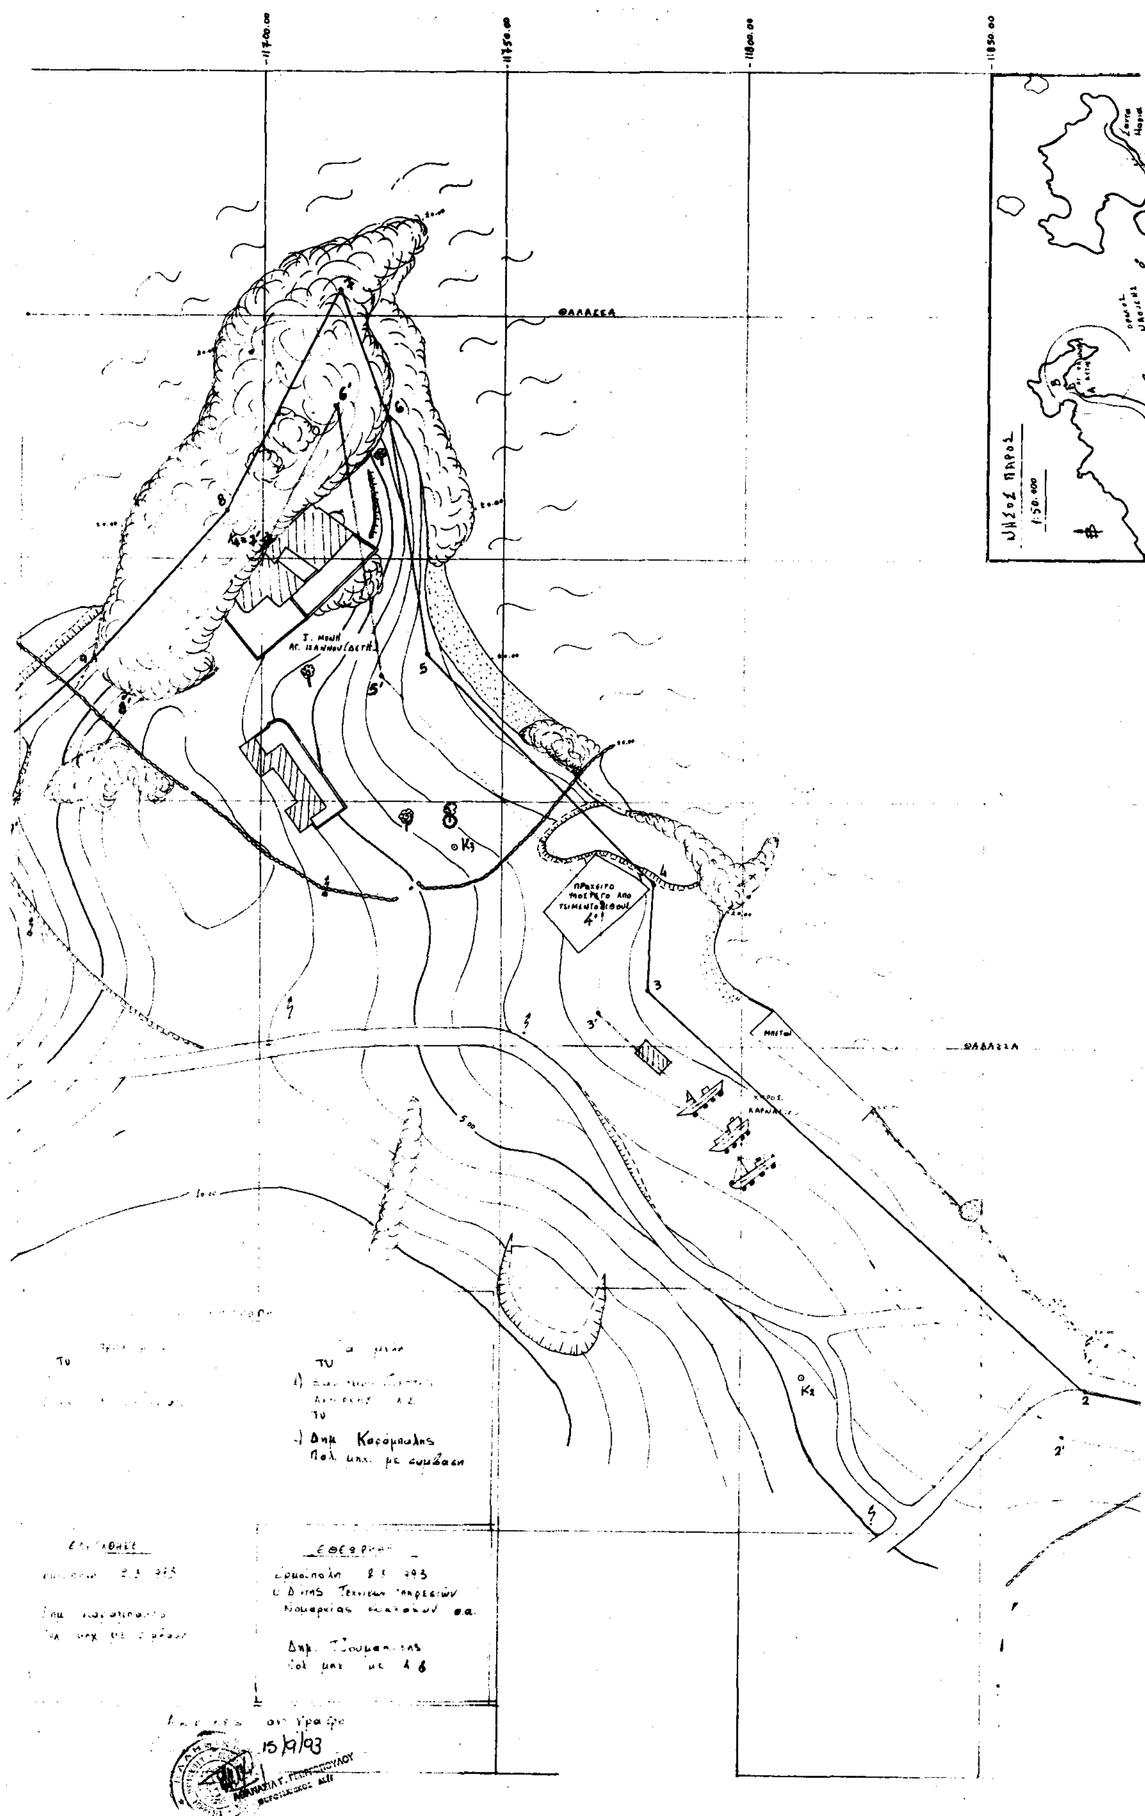
ΘΑΛΑΣΣΑ
ΝΗΣΟΣ ΠΑΡΟΣ
1:50.000
15/9/93

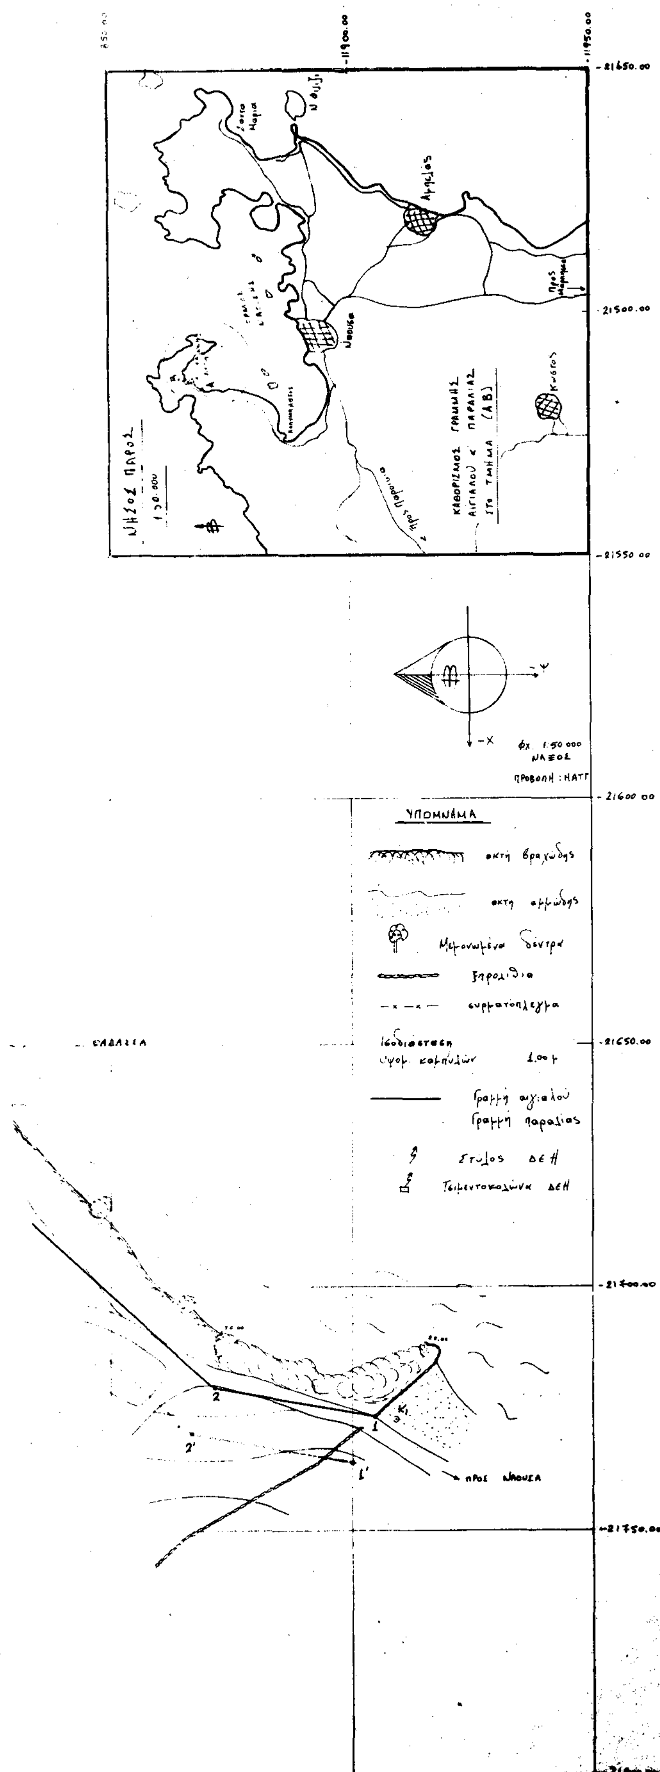

Το παρόν τοπογραφικό διάγραμμα συνοδεύει την από 2-3-1993 έκθεση της επιτροπής

ΤΕΧΝΙΚΟ ΓΡΑΦΕΙΟ
Π.Β. ΜΑΛΑΜΑΤΕΝΙΟΣ – Μ.Ι. ΦΟΙΦΑΣ

ΕΡΓΟ: ΤΟΠΟΓΡΑΦΙΚΟ ΔΙΑΓΡΑΜΜΑ ΠΡΟΣ ΚΑΘΟΡΙΣΜΟ ΟΡΙΟΓΡΑΜΜΩΝ ΑΙΓΙΑΛΟΥ ΚΑΙ ΠΑΡΑΛΙΑΣ

5-11-92	1:500	Δ-88

Ο ΜΗΧΑΝΙΚΟΣ

ΠΕΡΙΟΧΗ: "ΑΓ. ΙΩΑΝΝΗΣ ΔΕΤΗΣ" ΚΟΙΝΟΤΗΤΑΣ ΝΑΟΥΣΑΣ ΝΗΣΟΥ ΠΑΡΟΥ Ν. ΚΥΚΛΑΔΩΝ ΠΡΟ ΚΟΙΝΟΤΙΚΑΣ ΙΔΙΟΚΤΗΣΙΑΣ

ΠΟΛΕΟΔΟΜΙΑ

ΑΠΟΦΑΣΕΙΣ

Αριθ. 11398/317 (2)

Τροποποίηση ρυμοτομικού σχεδίου Δήμου Περάματος Αττικής με μείωση πλάτους της οδού Φαναρακίου κατά 2,00 μ.

Ο ΝΟΜΑΡΧΗΣ ΠΕΙΡΑΙΑ

Έχοντας υπόψη:

1. Το Ν. Δ/γμα της 17.7/16.8.1923.
2. Την παρ. 2 του άρθρ. 4 του Ν. 622/77.
3. Το Π. Δ/γμα 183/9.5.86 (ΦΕΚ.70/Α/5.6.86).
4. Το Ν. Δ/γμα 1147/72 «περί Διοικήσεως Μείζονος Πρωτευούσης».
5. Την εγκ. με αρ. Λ7/13.1/17/11.12.72.
6. Το Π. Δ/γμα 910/77 «περί Οργανισμού Υ.Δ.Ε.».
7. Το Ν. 1032/80 «περί ΥΧΟΠ».
8. Τον Ν. 1558/85 «περί Κυβερνήσεως και Κυβερνητικών οργάνων» άρθρ. 24 παρ. 1.
9. Τους Ν. 1232/82 και 1235/82.
10. Την Υπουργική Απόφαση 7524/1151/83 (ΦΕΚ 767/Β/83).
11. Την με αρ. 245/91 απόφαση Δ.Σ. Περάματος.
12. Την γνωμοδότηση του Ν.Σ. ΠΕΧΩΔΕ από την συνεδρίαση της 15.7.93 πρακτ. 29, αποφασίζουμε:

Εγκρίνεται η τροποποίηση εγκ. ρυμ. σχεδίου Δήμου Περάματος με μετατόπιση της Ο.Γ. στο Ο.Τ. 224 μειώνοντας το πλάτος της οδού Φαναρακίου κατά 2,00 μ. όπως ειδικότερα φαίνεται στο με κλ. 1:500 σχεδ/μα που συνοδεύει την απόφαση αυτή. Από τις διατάξεις της απόφασης αυτής δεν προκαλείται δαπάνη σε βάρος του προϋπολογισμού του Δήμου Περάματος.

Η απόφαση αυτή να δημοσιευθεί στην Εφημερίδα της Κυβερνήσεως.

Πειραιάς, 2 Σεπτεμβρίου 1993

Ο Νομάρχης

Π. ΓΥΦΤΟΥΛΑΣ

ΟΤ	Αρ. οικ.	Ιδιοκτήτης	Διεύθυνση
224	162	Τσαουσης Γεώργιος Τσαουσης Παντελής	Λ. Ειρήνης 46 Φαναρακίου 45
224	163	Τσαουσης Γεώργιος Τσαουσης Ευάγγελος	Λ. Ειρήνης 48 Φαναρακίου 47
224	164	Κλωνάρης Μαρίνος	Λ. Ειρήνης 50
224	165	Κουτζουμλου Χρήστος	Λ. Ειρήνης 52
224	166	Φαϊδής Αθανάσιος	Φαναρακίου 53
224	167	Αλεξίου Ιωάννης	Φαναρακίου 55
224	168	Κωνσταντινίδου Βασιλεία	Φαναρακίου 57
224	169	Ματσίλα Σμαράγδω	Λ. Ειρήνης 60
224	170	Ζαχαρομλου Κώστας Ζαχαρομλου Αντώνιος	Λ. Ειρήνης 62 Φαναρακίου 61
224	171	Παπαγιαννάκης [illegible] [illegible] Εμμανουήλ	Λ. Ειρήνης 64 Φαναρακίου 63
224	172	Σαραντίδου [illegible]	Λ. Ειρήνης 66
224	173	Τζανάτος Δημήτρης	Λ. Ειρήνης 68
224	174	[illegible] Σίμος [illegible] Μαρίνος	Λ. Ειρήνης 70 Λ. Ειρήνης 70
		[illegible] [illegible]	Λ. Ειρήνης 70 Φαναρακίου 69
224	175	[illegible] Νικολέτος Κώστας	Λ. Ειρήνης 72 Λ. Ειρήνης 72
224	176	Ζαρμάκη Βασιλική	Λ. Ειρήνης 74
224	177	Δαμαλίδης Θεόδωρος	Φαναρακίου 75
224	178	[illegible] [illegible] Βασίλης	Λ. Ειρήνης 78
		Βαπορίδης Κώστας [illegible] Αντώνιος	Λ. Ειρήνης 78
224	179	Σούλτας [illegible] Σούλτα Μαρία	Λ. Ειρήνης 80 Λ. Ειρήνης 80
224	180	[illegible]	Φαναρακίου 81 Λ. Ειρήνης 82
224	181	[illegible] Αθανάσιος [illegible] Γεώργιος	Φαναρακίου 83 Φαναρακίου 83
224	182	Δαμαλίδης Γεώργιος	Φαναρακίου 85
224	183	Ξενούλη Μαρία	Λ. Ειρήνης 88
224	184	[illegible] Ευθύμιος [illegible]	Φαναρακίου 89 Φαναρακίου 89

ΟΤ	Αρ. οικ.	Ιδιοκτήτης	Διεύθυνση
224	185	Γεωργακόπουλος Σωτήρης Κραβάς Γιώργος	Λ. Ειρήνης 92 Λ. Ειρήνης 92
224	186	Συνοδινού Μαρία Ηλιακίδης Αθανάσιος	Λ. Ειρήνης 94 Φαναρακίου 93
224	187	Μπερμπέκωστη Μαρία - [illegible]	Φαναρακίου 95
224	188	Γεωργιάδης Γιάννης Γεωργιάδης Αντώνης	Καραολή - Δημητρίου 3
223	189	Γιταιος Ευάγγελος Ηωραΐτης Νίκος	Φαναρακίου 116 - Καραολή - Δημητρίου
223	190	Χαριτάκης Νίκος - Οδυσσέας [illegible]	Λ. Δημοκρατίας 151
223	192	Διακουάς Δημήτρης	Λ. Δημοκρατίας 149
223	193	Χαριτάκης Σπύρος - [illegible] Δημήτρης	Λ. Δημοκρατίας 147
223	194	Αλεξίου Ιωάννης	Φαναρακίου 108
223	195	Πετράκης Στέλιος	Λ. Δημοκρατίας 143
223	196	Κληρονόμοι Διακουάς Ηλίας	Λ. Δημοκρατίας 141
223	197	[illegible] Ειρήνη - [illegible]	Λ. Δημοκρατίας 139
223	198	Τζανόπουλος Ελευθέριος	Φαναρακίου 100
223	199	Σωληνουργική Ο.Ε.	Φαναρακίου 98
223	200	[illegible] Γεώργιος - Στέλιος - Χρήστος	Λ. Δημοκρατίας 133
223	201	Αρβανίτης Ευάγγελος - Αθανάσιος - Νίκος	Λ. Δημοκρατίας 131
223	202	[illegible]	Λ. Δημοκρατίας 129
		Βαβούρη Ελευθερία - Γεωργία Αλοραιος	
223	203	[illegible] Δημήτρης [illegible] Γιώργος	Φαναρακίου 90 Φαναρακίου 88
223	204	Νίκος Μπιτιάδης [illegible] ΑΕΒΕ	Λ. Δημοκρατίας 123
223	205	[illegible] Χαρίκλεια Μουστάκα Χρυσούλα	Λ. Δημοκρατίας 121
223	206	Μυτακίδου Θωμαή [illegible] Μαρία	Λ. Δημοκρατίας 119
223	207	Χρωματος	Λ. Δημοκρατίας 117
223	208	[illegible] Απόστολος [illegible] Μαρία	Λ. Δημοκρατίας 115
223	209	[illegible] Ελένη [illegible] Κυριακος	Λ. Δημοκρατίας 113

ΟΤ	Αρ. οικ.	Ιδιοκτήτης	Διεύθυνση
223	209	[illegible] Καλλιόπη Χριστοφορίδου Αλεξάνδρα	Λ. Δημοκρατίας 111
223	210	Μιχαηλουρίδης Αθανάσιος	Λ. Δημοκρατίας 109
223	211	Σωτηριάδης Ιάσονας	Λ. Δημοκρατίας 107
223	212	Τζανόπουλος Χρήστος Τζανόπουλος Αλέξανδρος	Λ. Δημοκρατίας 105
223	213	[illegible] Καλλιόπη - [illegible] Ιωάννης - Παπαδόπουλος Γιώργος	Λ. Δημοκρατίας 103
223	214	Ρεϊζέντης Κωνσ/νος - Τσιτσιμπάκου Αικατερίνη	Λ. Δημοκρατίας 101
		Ζαλιμούλου Αρχ. - Στράτου Μαριέτα - Αικ. Πατεροπούλου	Φαναρακίου 66
223	215	Κουτζουμλου Χρήστος	Φαναρακίου 64
223	216	Μητακίδης Κων/νος - [illegible] [illegible]	Δημοκρατίας 97
		Ζαρμπά Σταυρούλα - Τζανόπουλος Γιώργος	Λ. Δημοκρατίας 97

ΝΟΜΑΡΧΙΑ [illegible]
ΣΥΝΟΔΕΥΕΙ ΤΗΝ ΜΕ ΑΡ. 11348/317 ΑΠΟΦΑΣΗ
ΠΕΡΙ έγκρισης τροποποίησης σχεδίου Δήμου Περάματος με μετατόπιση του ΟΤ 224
ΠΕΙΡΑΙΑΣ 9-4-1993
Ο
ΝΟΜΑΡΧΗΣ

[illegible] ΑΚΡΙΒΕΣ ΑΝΤΙΓΡΑΦΟ
ΠΕΙΡΑΙΑΣ 15/9
Ο
ΤΜΗΜΑΤΑΡΧΗΣ Α' [illegible]

ΠΕΡΑΜΑ Ο.Τ 224 - 223

ΚΛΙΜΑΚΑ 1:500

ΤΡΟΠΟΠΟΙΗΣΗ ΤΟΥ Ο.Τ. 224 (ΜΕΙΩΣΗ ΤΟΥ ΠΛΑΤΟΥΣ ΤΗΣ ΟΔΟΥ ΦΑΝΑΡΑΚΙΟΥ ΑΠΟ ΚΑΡΑΟΛΗ - ΔΗΜΗΤΡΙΟΥ ΜΕΧΡΙ ΒΑΡΝΑΛΗ ΚΑΤΑ 2 ΜΕΤΡΑ)

Ο ΕΠΙΒΛΕΨΑΣ
Δημ. Καραγεωργίου

Ο ΠΡΟΪΣΤΑΜΕΝΟΣ
Μαν. [illegible]
ΦΕΒΡΟΥΑΡΙΟΣ 1992
Ο ΜΗΧΑΝΙΚΟΣ

ΘΕΩΡΗΘΗΚΕ
Ο ΔΗΜΑΡΧΟΣ
ΝΙΚΟΣ ΝΙΚΟΛΑΪΔΗΣ

ΟΡΟΙ ΔΟΜΗΣΗΣ

Σε εφαρμογή του ΔΝΣΥ 23/7/1983 Διατάγματος Υ.Κ. Προνοίας	
Ε Π	Άρτια ως παρεκκλιθέντα
Κ	70%
Σ.Δ	2,6
Οροφοι	Για 85

Βεβαιώνεται ότι το παρόν αναρτήθηκε και συνοδεύει την με Αριθ. 245/91 Απόφαση του Δημοτικού Συμβουλίου.

Πέραμα
Ο Δήμαρχος